


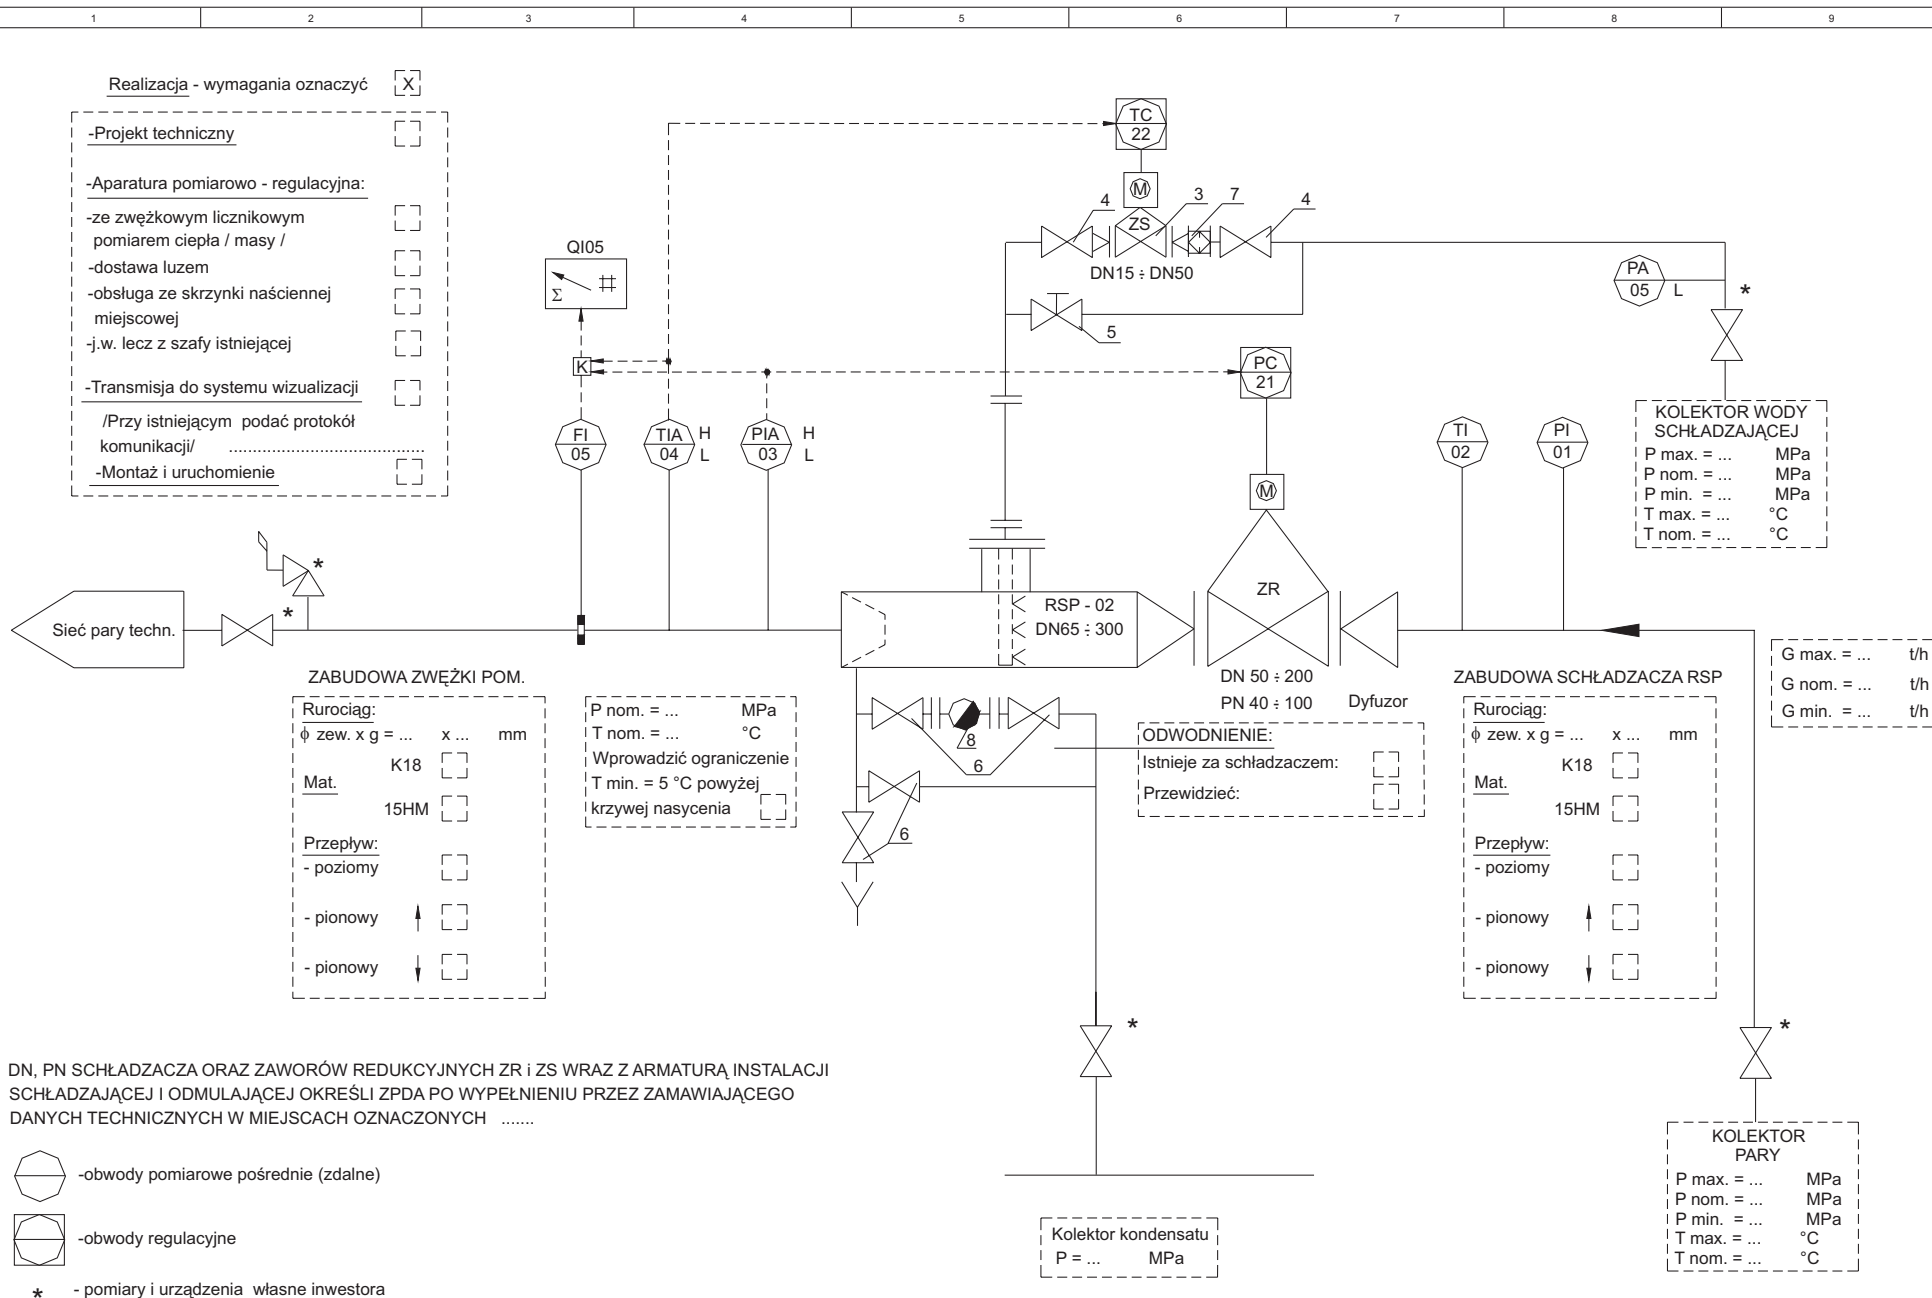

			Data	03.2005
			Oprac.	
			Spraw.	
Nrzmiany	Zmieniono	Data	Nazwa	Kreślił:

OBIEKT/INWESTOR :

ZPDA

Zakład Produkcji Doświadczalnej
Automatyki Spółka z o.o.
63-400 Ostrów Wlkp., ul. Wysocka 46

STACJA REDUKCYJNO-SCHŁADZAJĄCA
DANE TECHN. DO ZAPYTANIA
OFERTOWEGO

NAZWA :

NR RYS. :

NR ZAPYT. :

ZO - 94

=F01 /1

+

FAZA : ZO Ark.1
IL. Ark.1