

Realizacja - wymagania oznaczyć ☒

-Projekt techniczny ☐

-Aparatura pomiarowo - regulacyjna:

-ze zwięzkowym licznikowym

pomiarem ciepła / masy /

-dostawa luzem

-obsługa ze skrzynki naściennej

miejscowej


-j.w. lecz z szafy istniejącej

-Transmisja do systemu wizualizacji

/Przy istniejącym podać protokół

komunikacji/

-Montaż i uruchomienie ☐

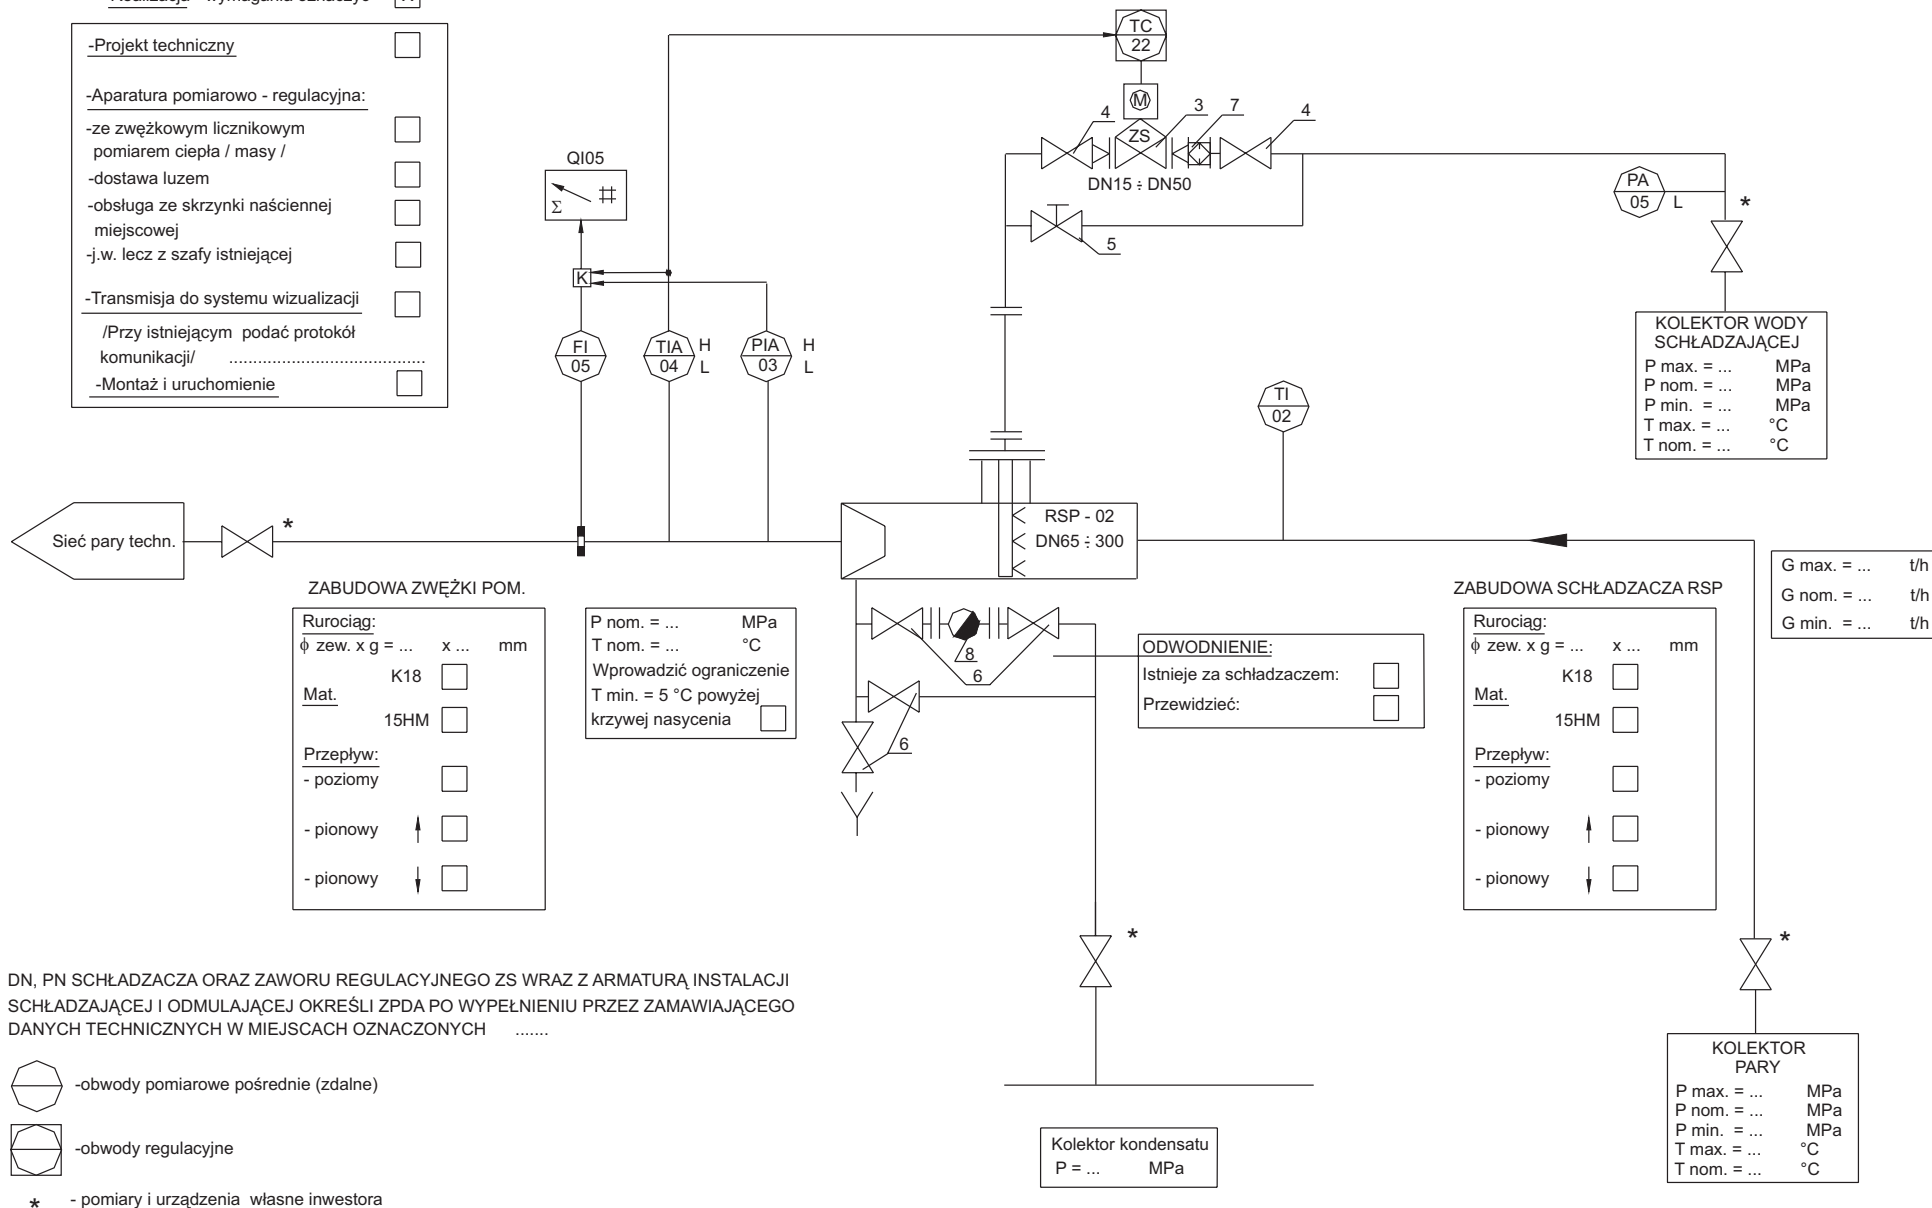

DN, PN SCHŁADZACZA ORAZ ZAWORU REGULACYJNEGO ZS WRAZ Z ARMATURĄ INSTALACJI SCHŁADZAJĄCEJ I ODMULAJĄCEJ OKREŚLI ZPDA PO WYPEŁNIENIU PRZEZ ZAMAWIAJĄCEGO DANYCH TECHNICZNYCH W MIEJSCACH OZNACZONYCH

			Data	03.2005
			Oprac.	
			Spraw.	
Nr zmiany	Zmieniono	Data	Nazwa	Kreślił:

OBIEKT/INWESTOR :

ZPDA

Zakład Produkcji Doświadczalnej
 Automatyki Spółka z o.o.
 63-400 Ostrów Wlkp., ul. Wysocka 46

STACJA SCHŁADZAJĄCA
 DANE TECH. DO ZAPYTANIA
 OFERTOWEGO

NAZWA :

NR RYS. :

NR ZAPYT.: **ZO - 95**

=F01	/1
+	
FAZA: ZO	Ark.1
	IL. Ark.1