


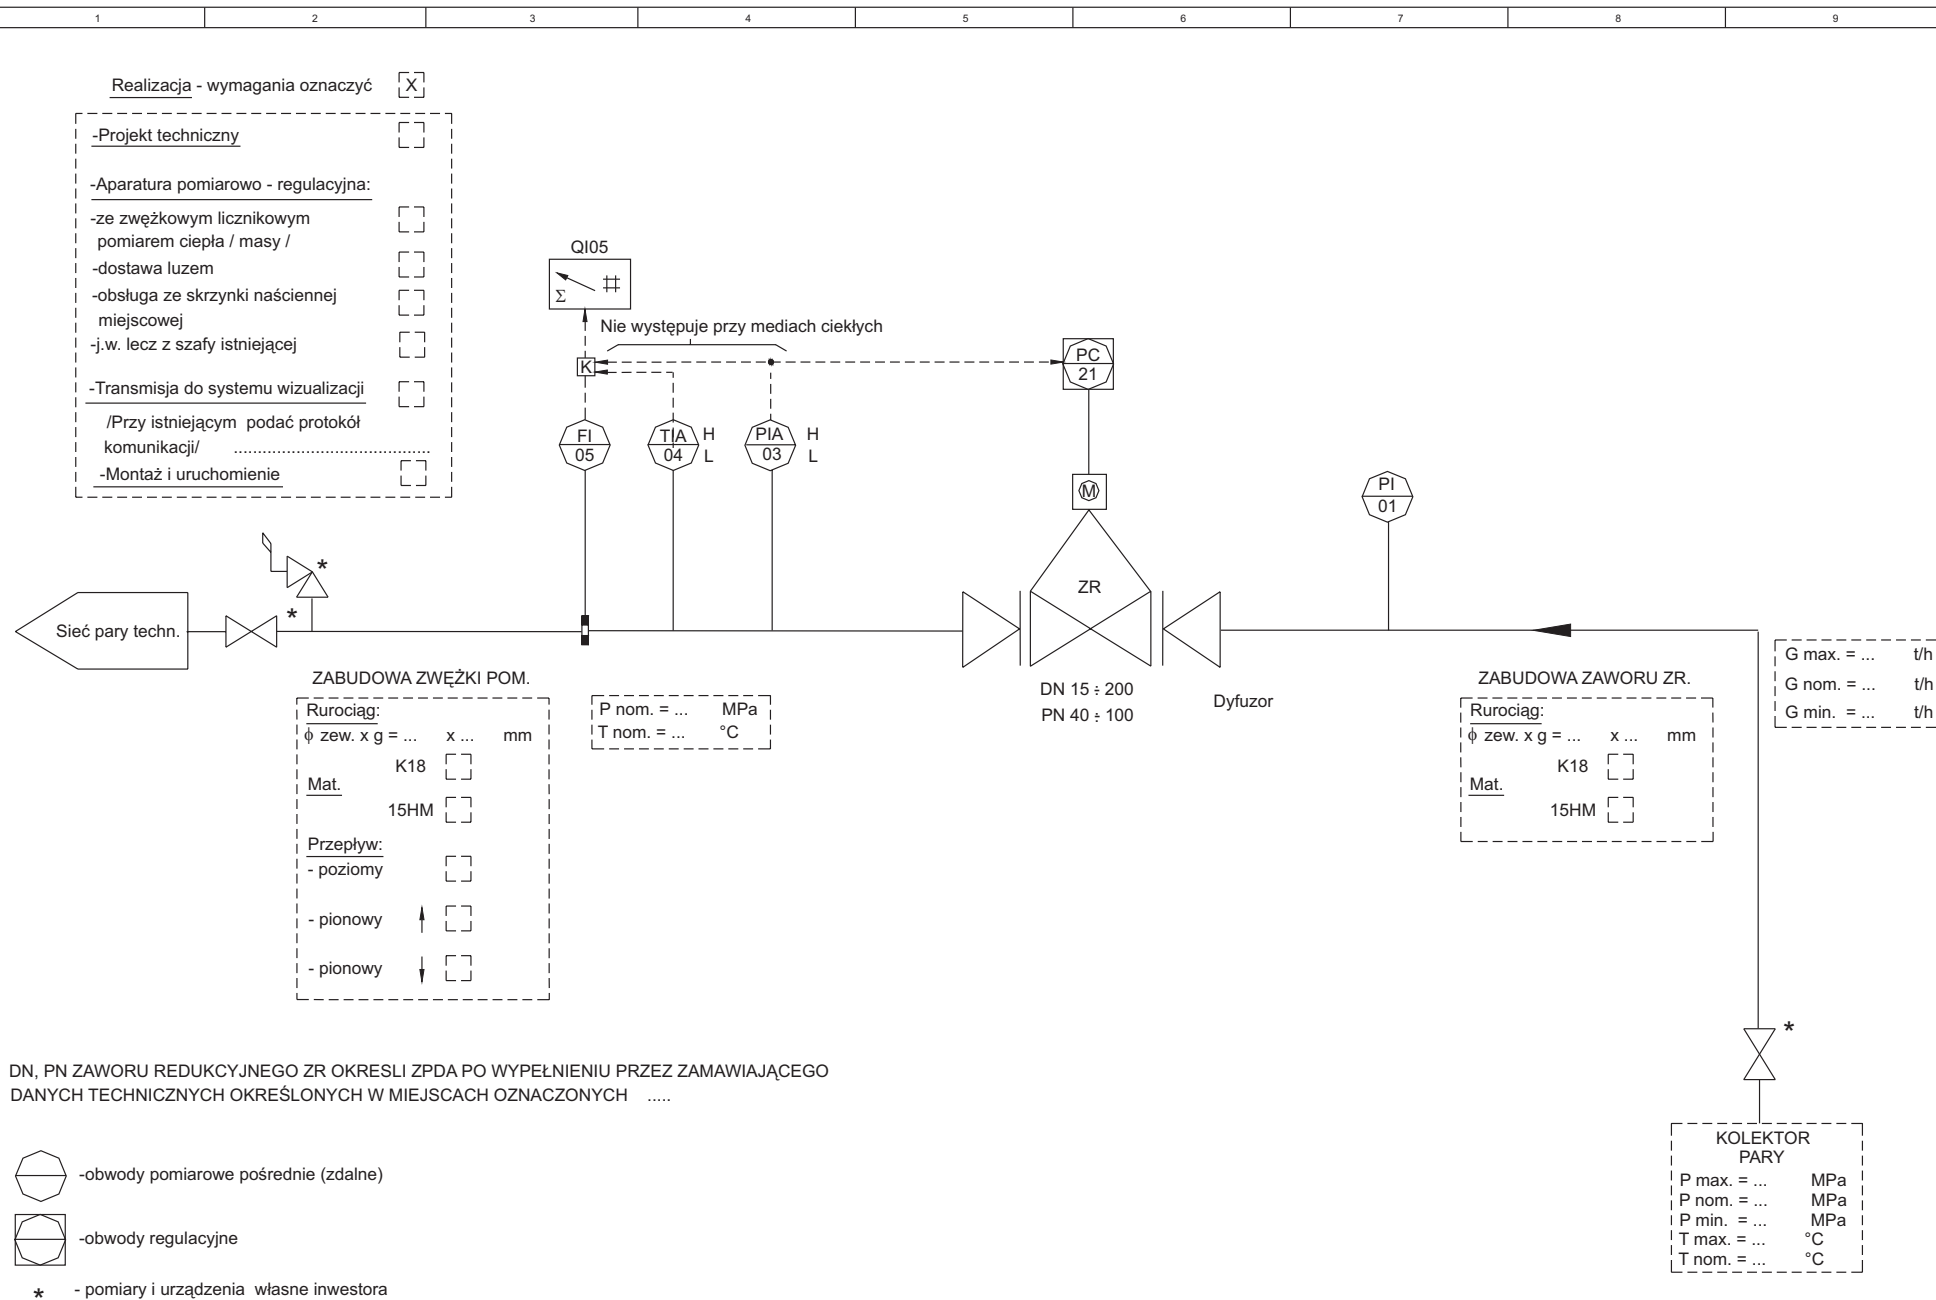

			Data	03.2005
			Oprac.	
			Spraw.	
Nr zmiany	Zmieniono	Data	Nazwa	Kreślił:

OBIEKT/INWESTOR :

ZPDA

Zakład Produkcji Doświadczalnej
Automatyki Spółka z o.o.
63-400 Ostów Wlkp., ul. Wysocka 46

STACJA REDUKCYJNA
DANE TECHN. DO ZAPYTANIA
OFERTOWEGO

NAZWA :

NR RYS. :

NR ZAPYT.: **ZO - 96**

=F01 /1

+

FAZA: ZO

Ark.1

IL. Ark.1